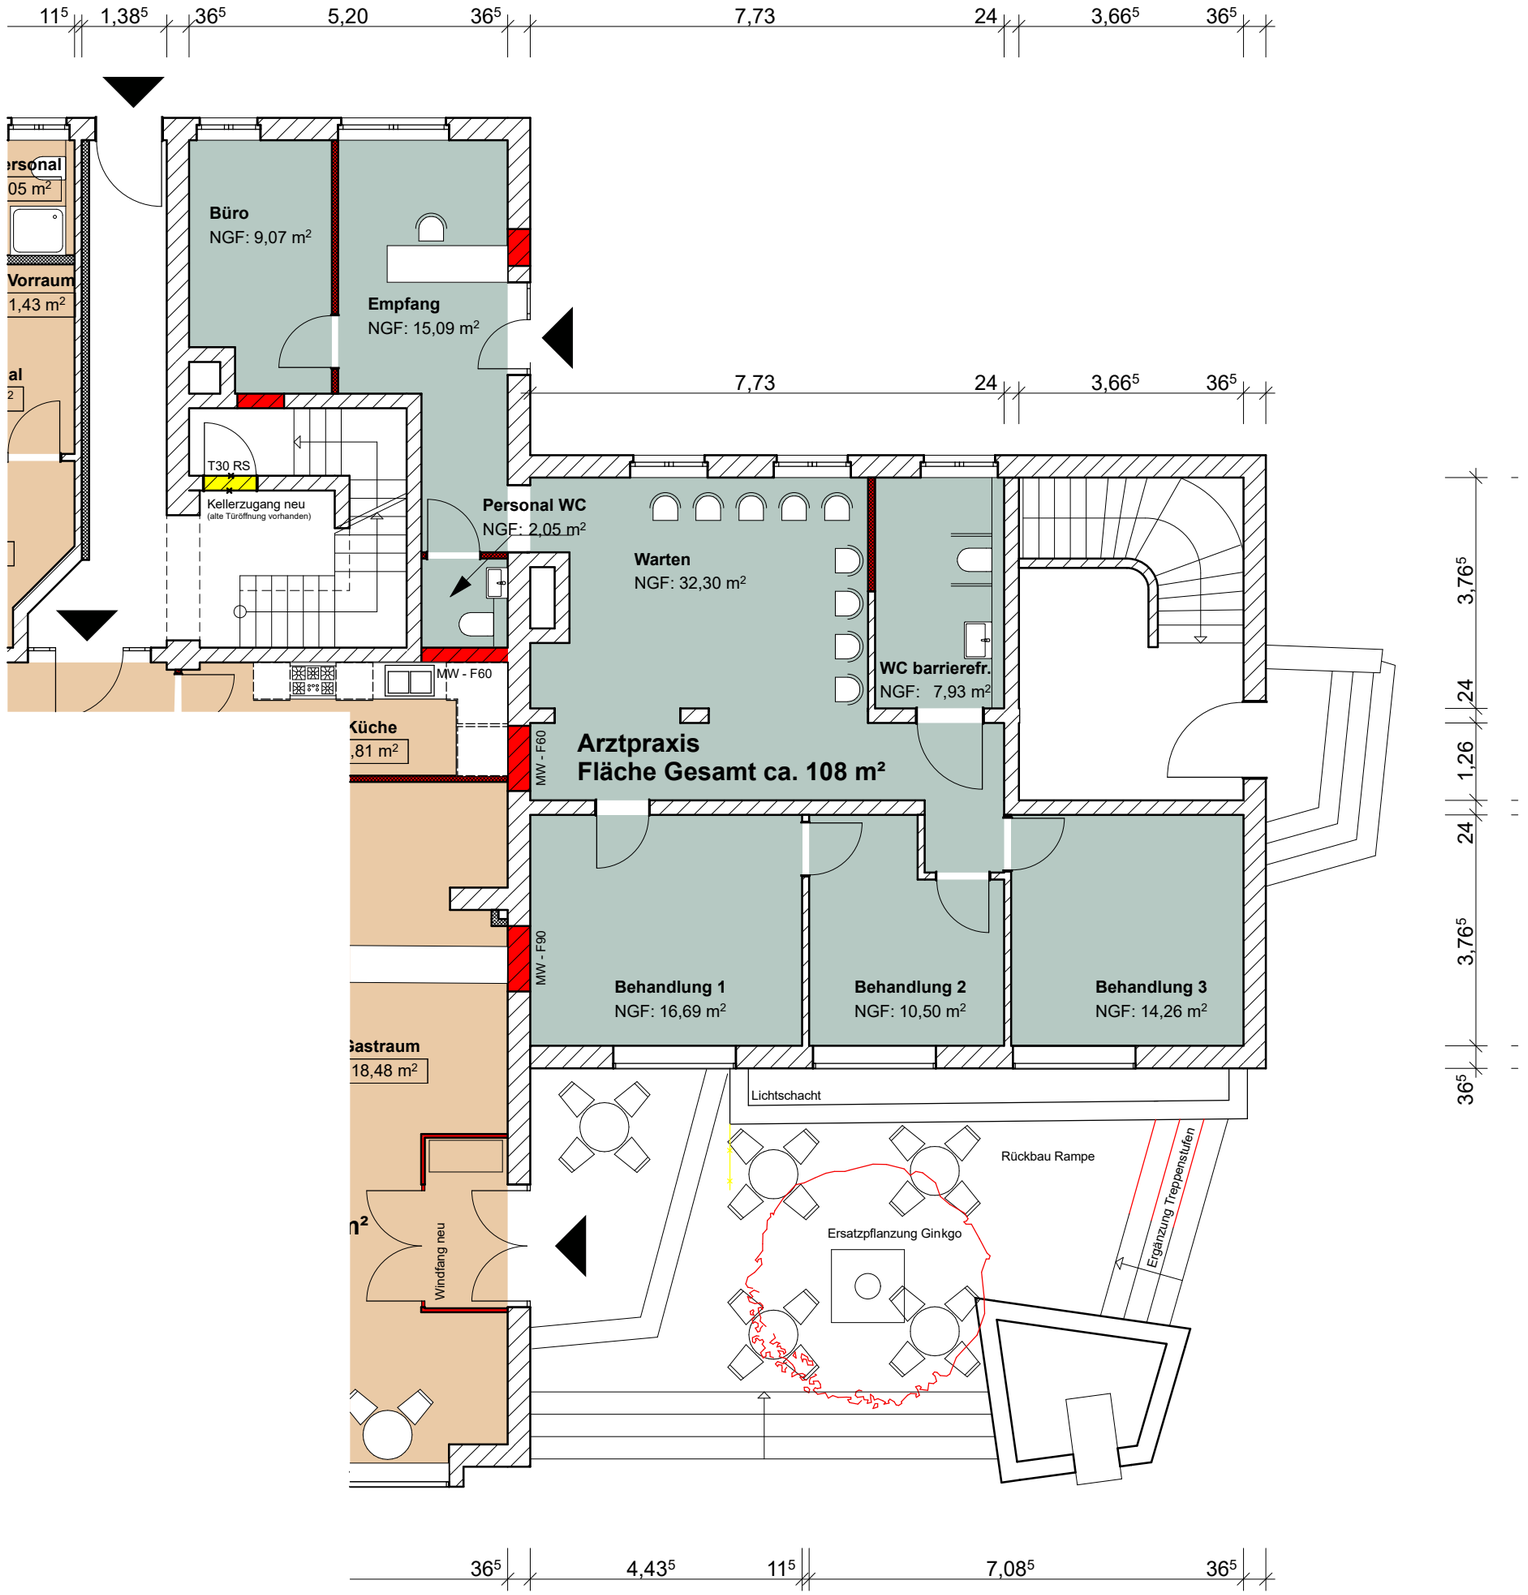

BAUVORHABEN: Umnutzung Weigelstraße 7	**Grundriss Gewerbe 1** **Arztpraxis**
Maßstab	Datum
1:100	09.03.2026
PLANUNG DURCH: Dipl.-Ing.(FH) Architekt Sven Lütkemeier Löbdergraben 19 07743 Jena Tel: 03641 884 503 E-Mail: sven.luetkemeier@jenawohnen.de	**BEAUFTRAGUNG DURCH:** jenawohnen GmbH Löbdergraben 19 07743 Jena Tel: 03641 884 0 E-Mail: post@jenawohnen.de