


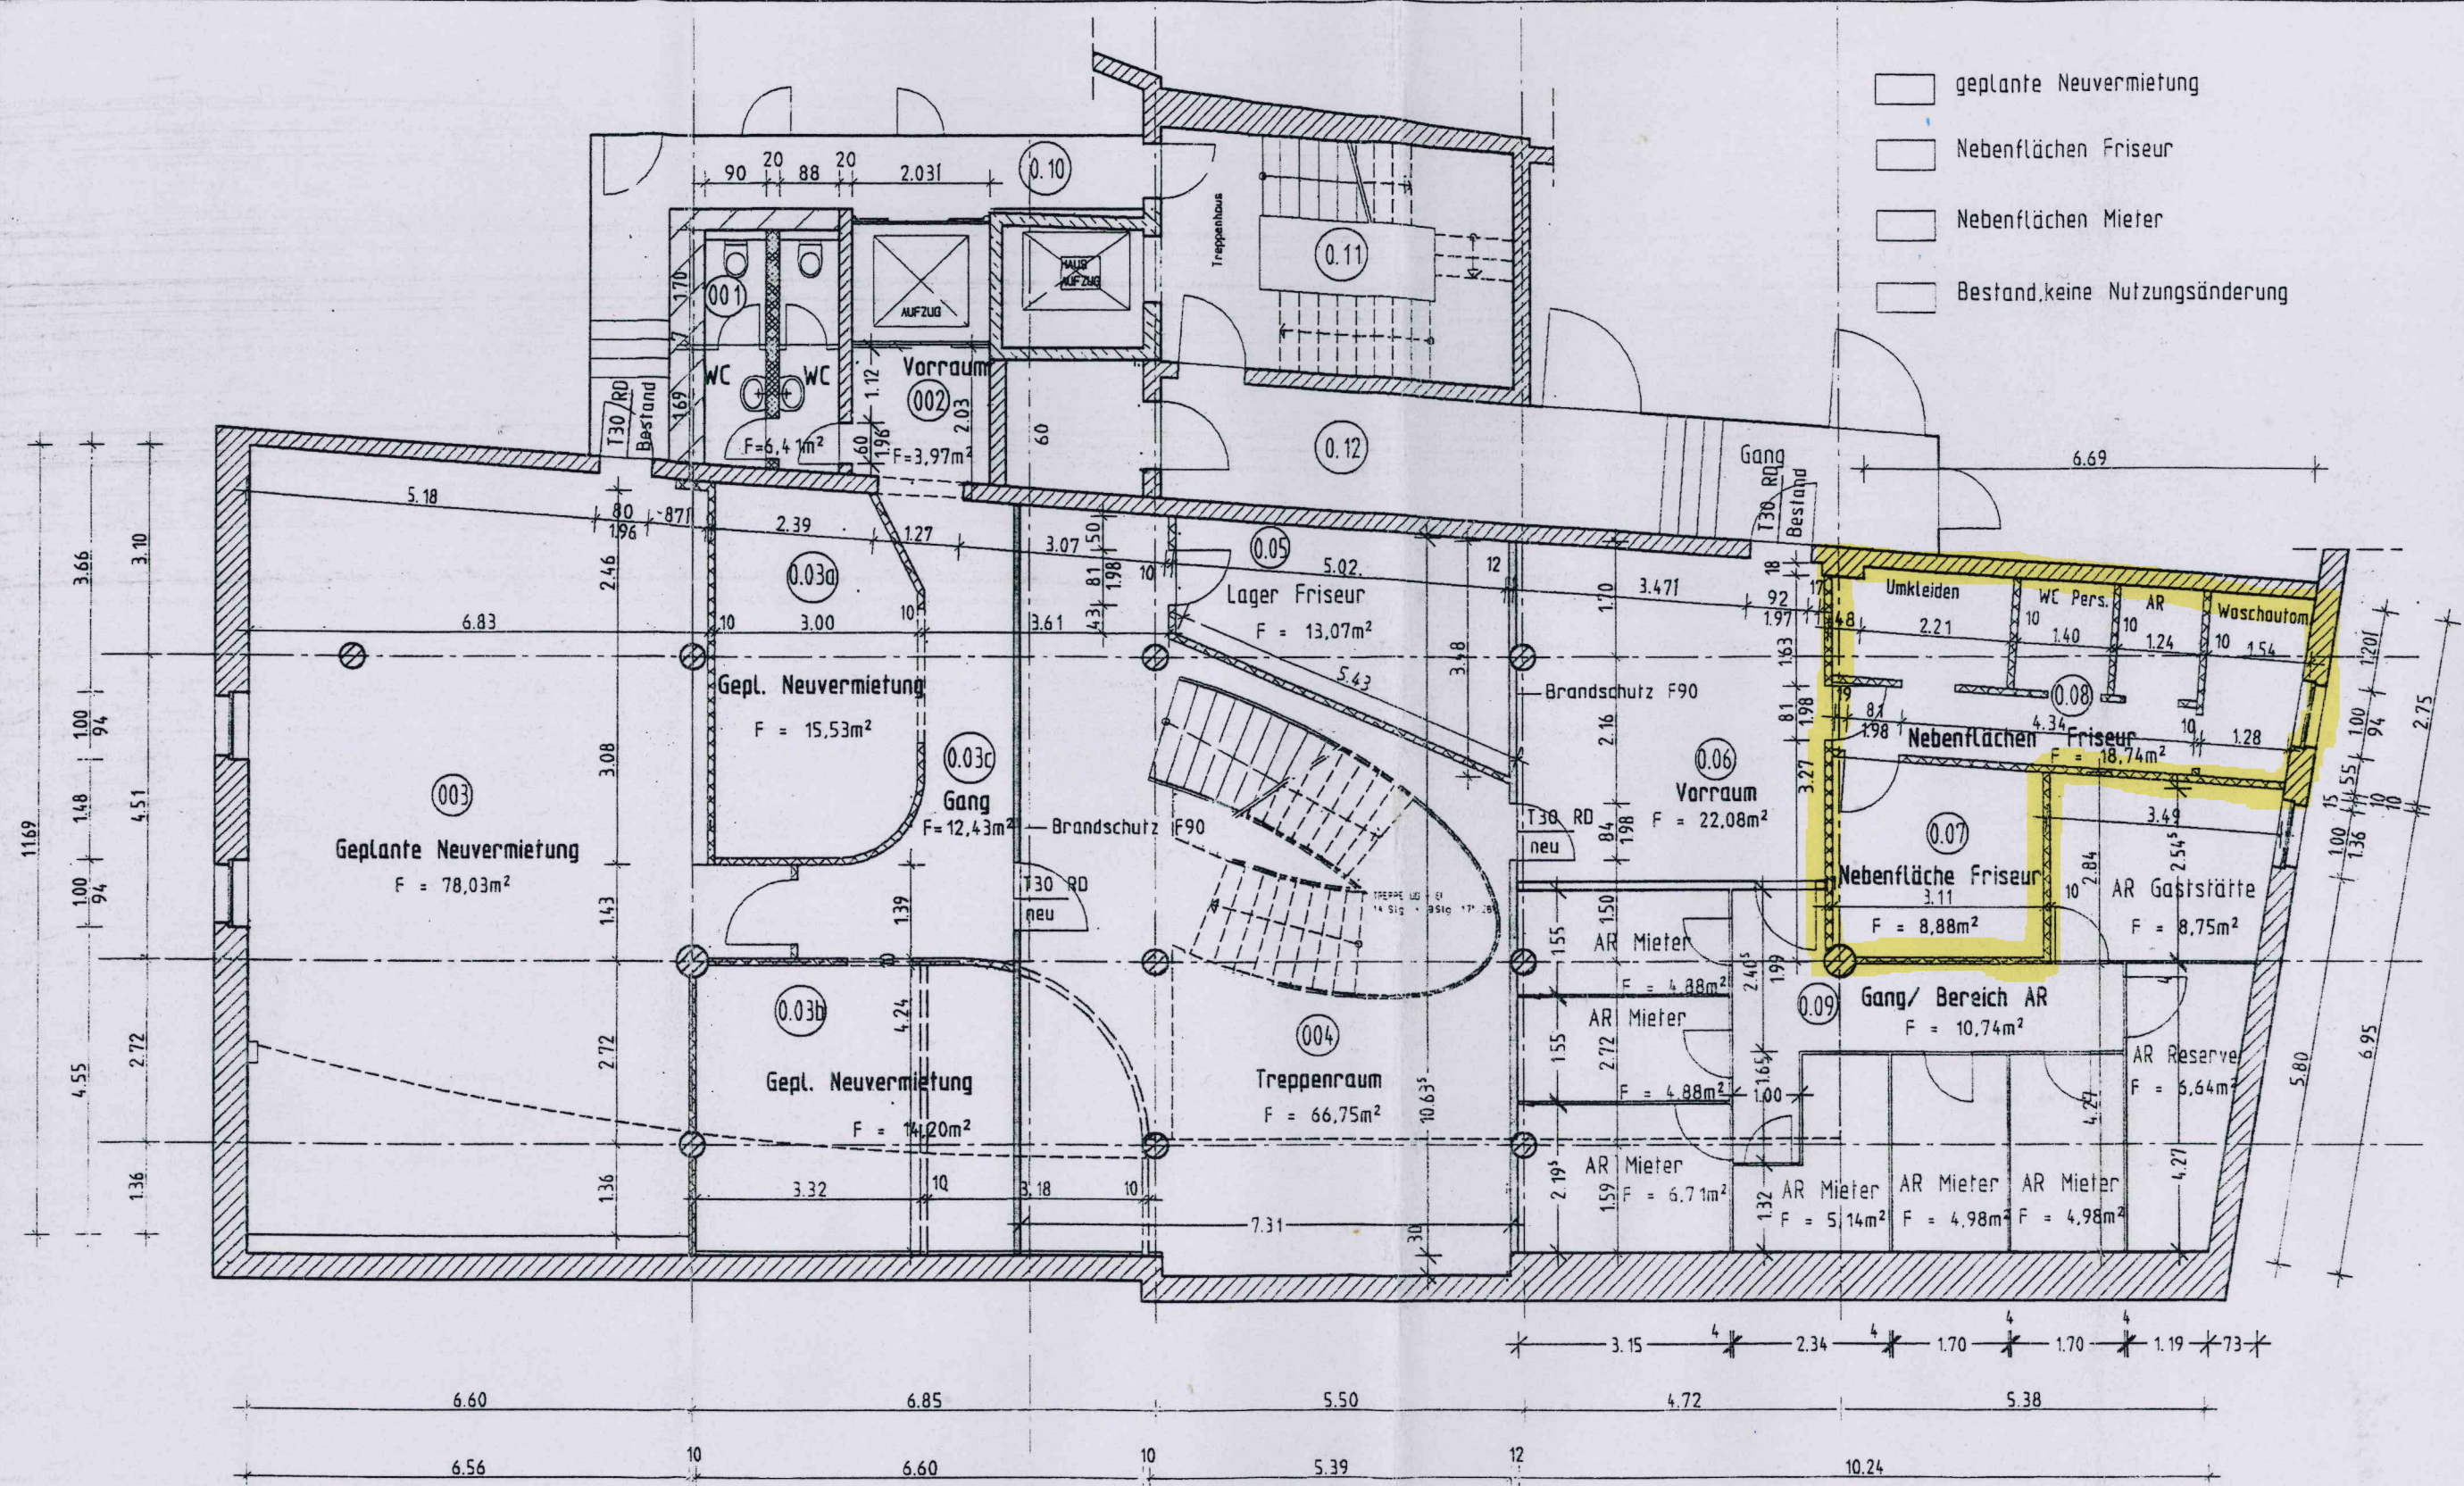

Architekturbüro
Hannelore Fritzsche
Freie Architektin - BDB
Grüner Straße 6,
09117 Chemnitz

Bauherr:
GE Real Estate Property GmbH
Speicherstraße 1
60327 Frankfurt a.M.
vertreten durch: Procenter -
Immobilien- u. Center-Verwaltungs-GmbH
Markt 11, 04109 Leipzig

Wohn- u. Geschäftshaus
Markt 5 07743 JENA
Nutzungsänderung
Grundriss Untergeschoss
M 1:100 06.05.2011
Blatt 4